

Woningtype 301-5718
Bouwnummer 01




Woningblok: A

Groene Vaart Fase 1
Begane grond nr. 1

Projectno.:25600582 Schaal:1:50

Datum: 12-09-2023



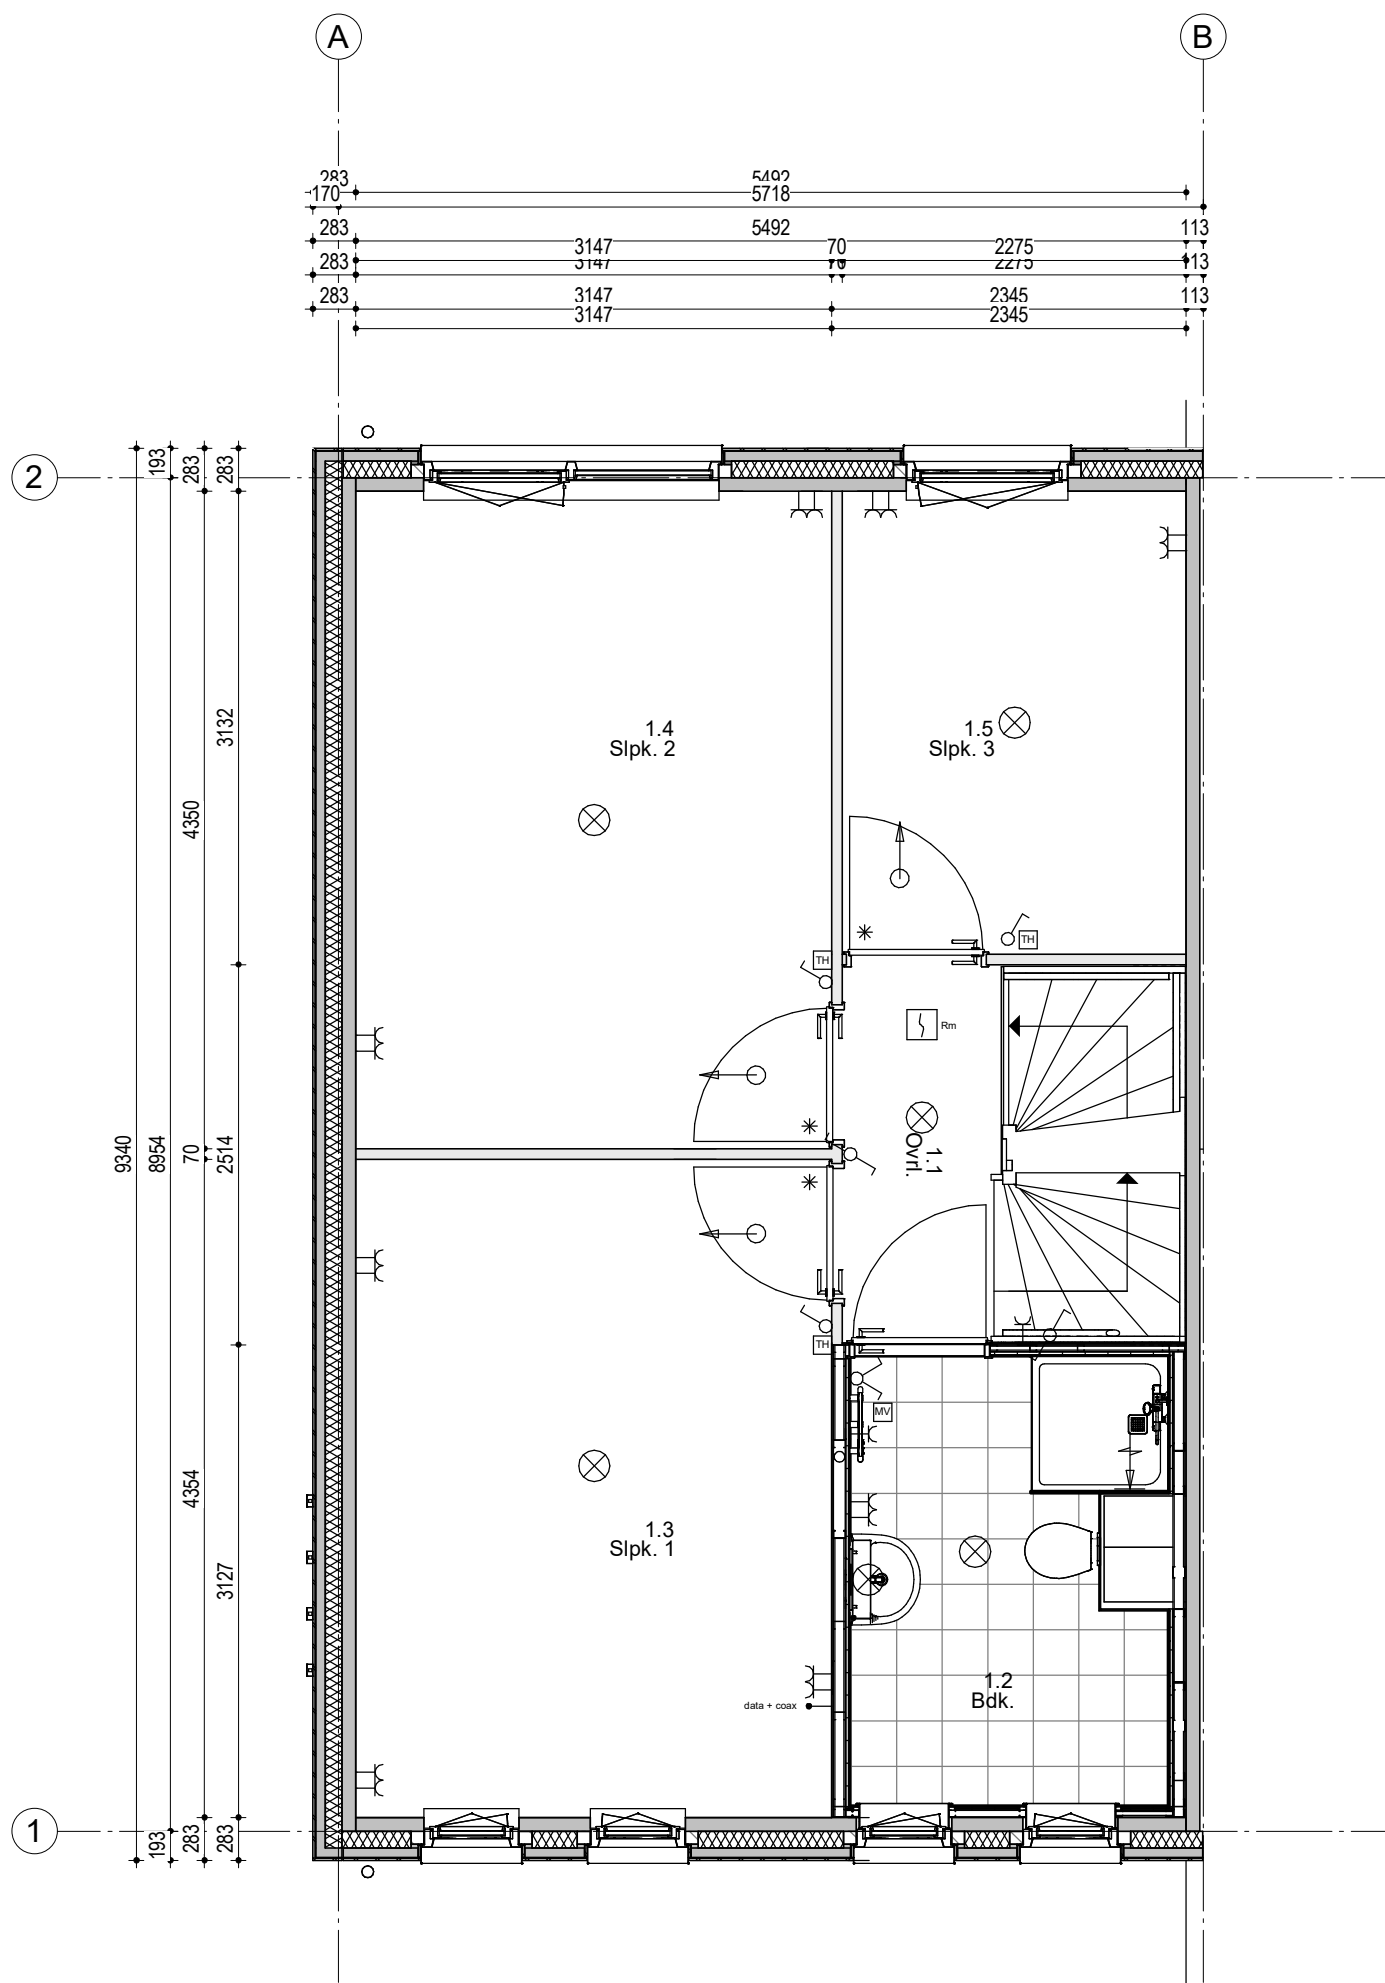

Woningtype 301-5718
Bouwnummer 01




Woningblok: A


Groene Vaart Fase 1
1e verdieping nr. 1

Projectno.: 25600582 Schaal: 1:50


Datum: 12-09-2023



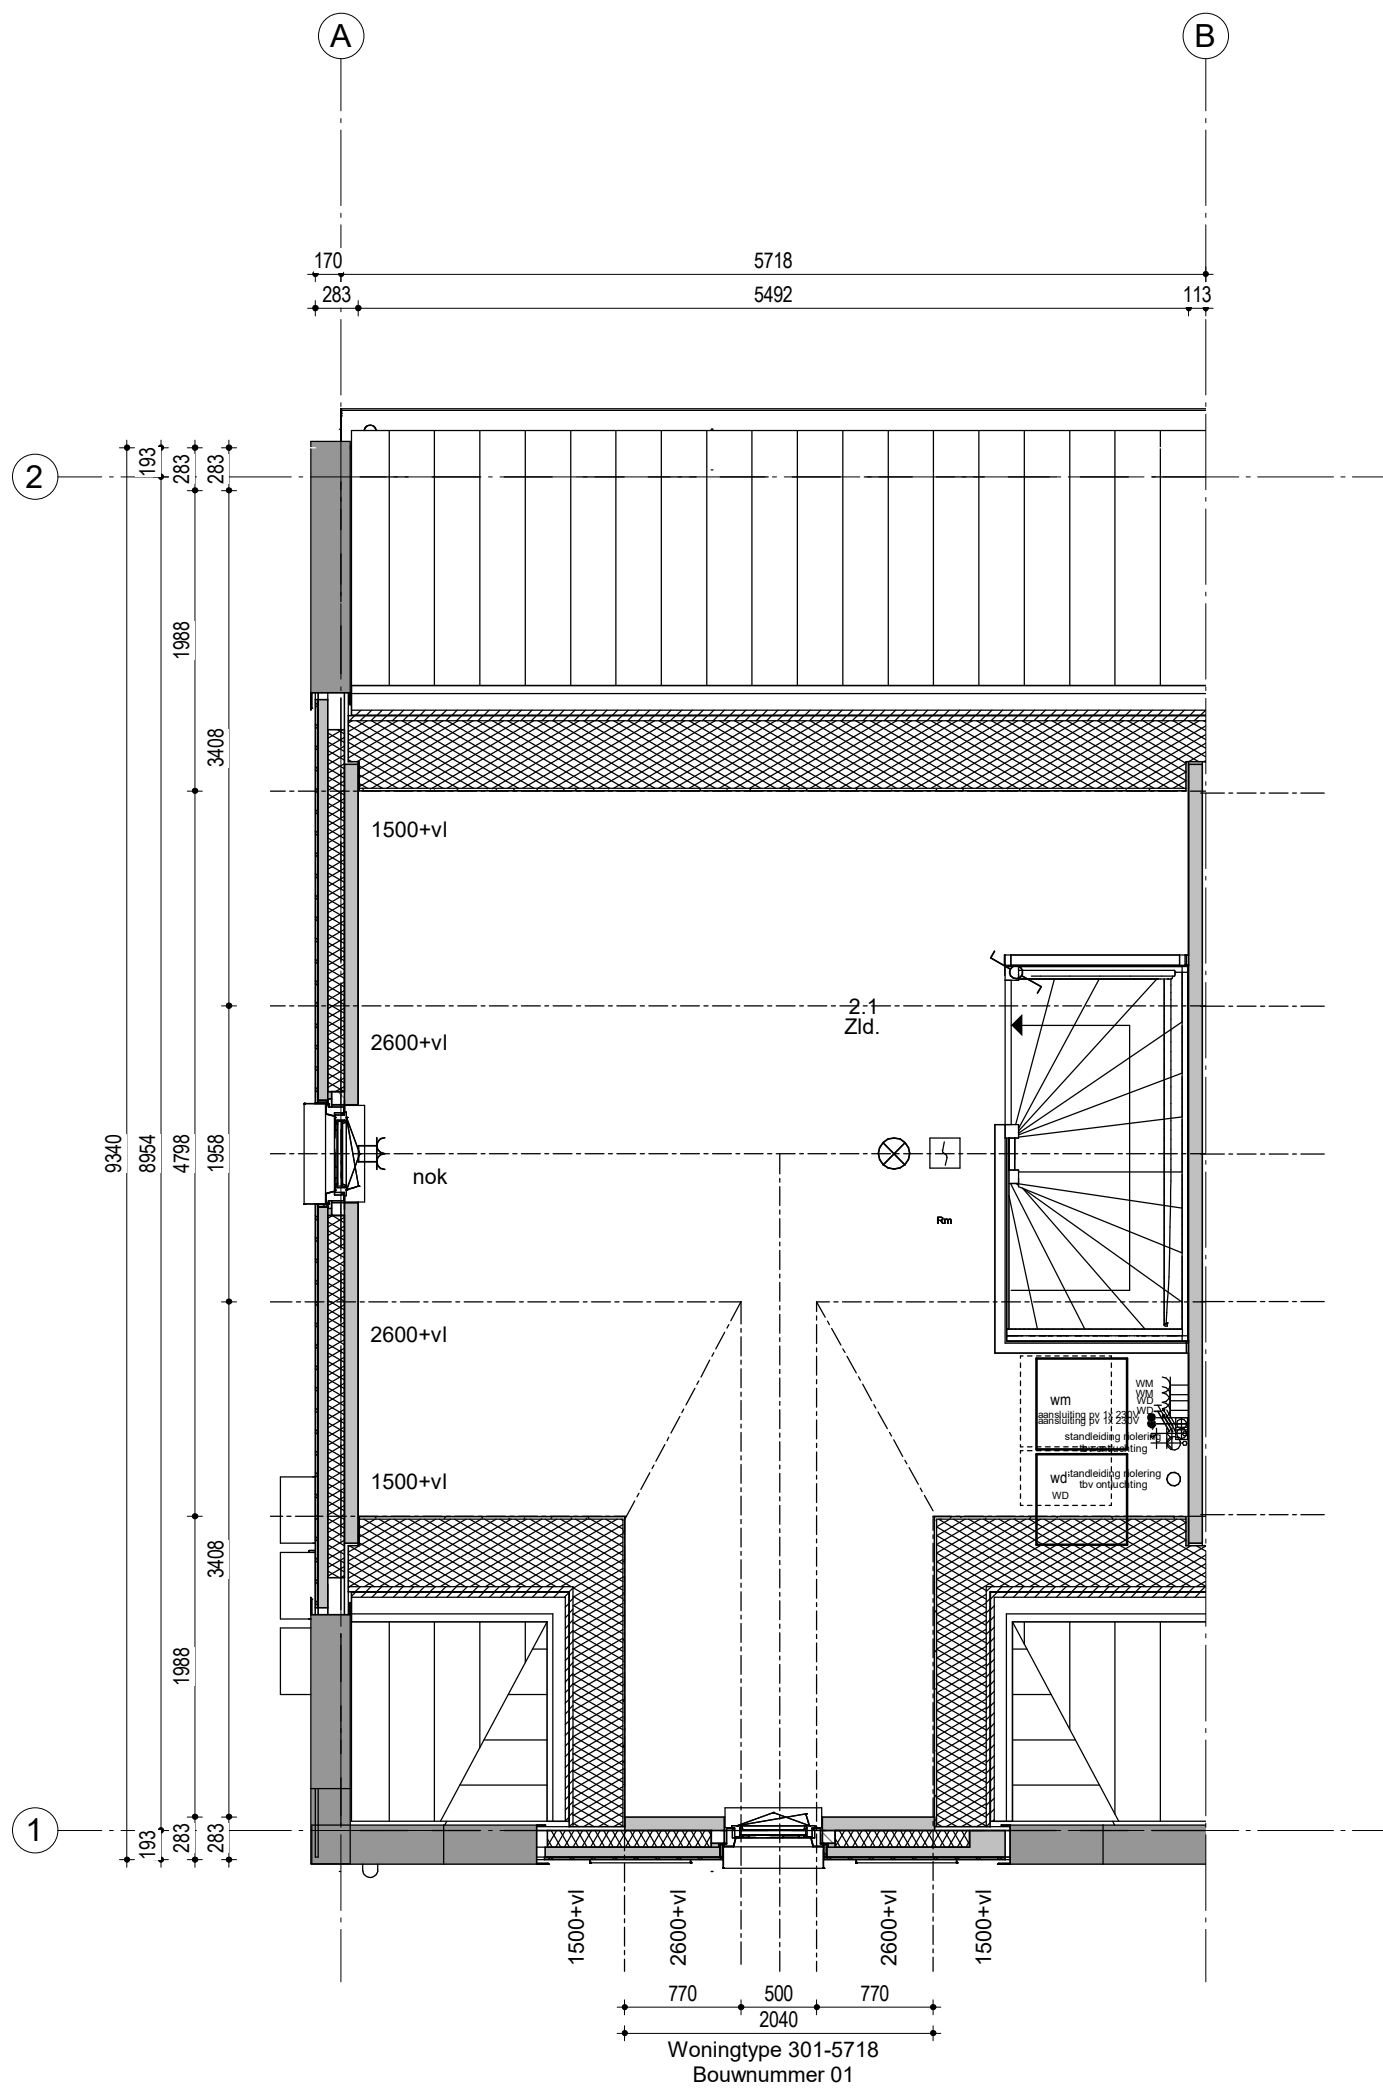

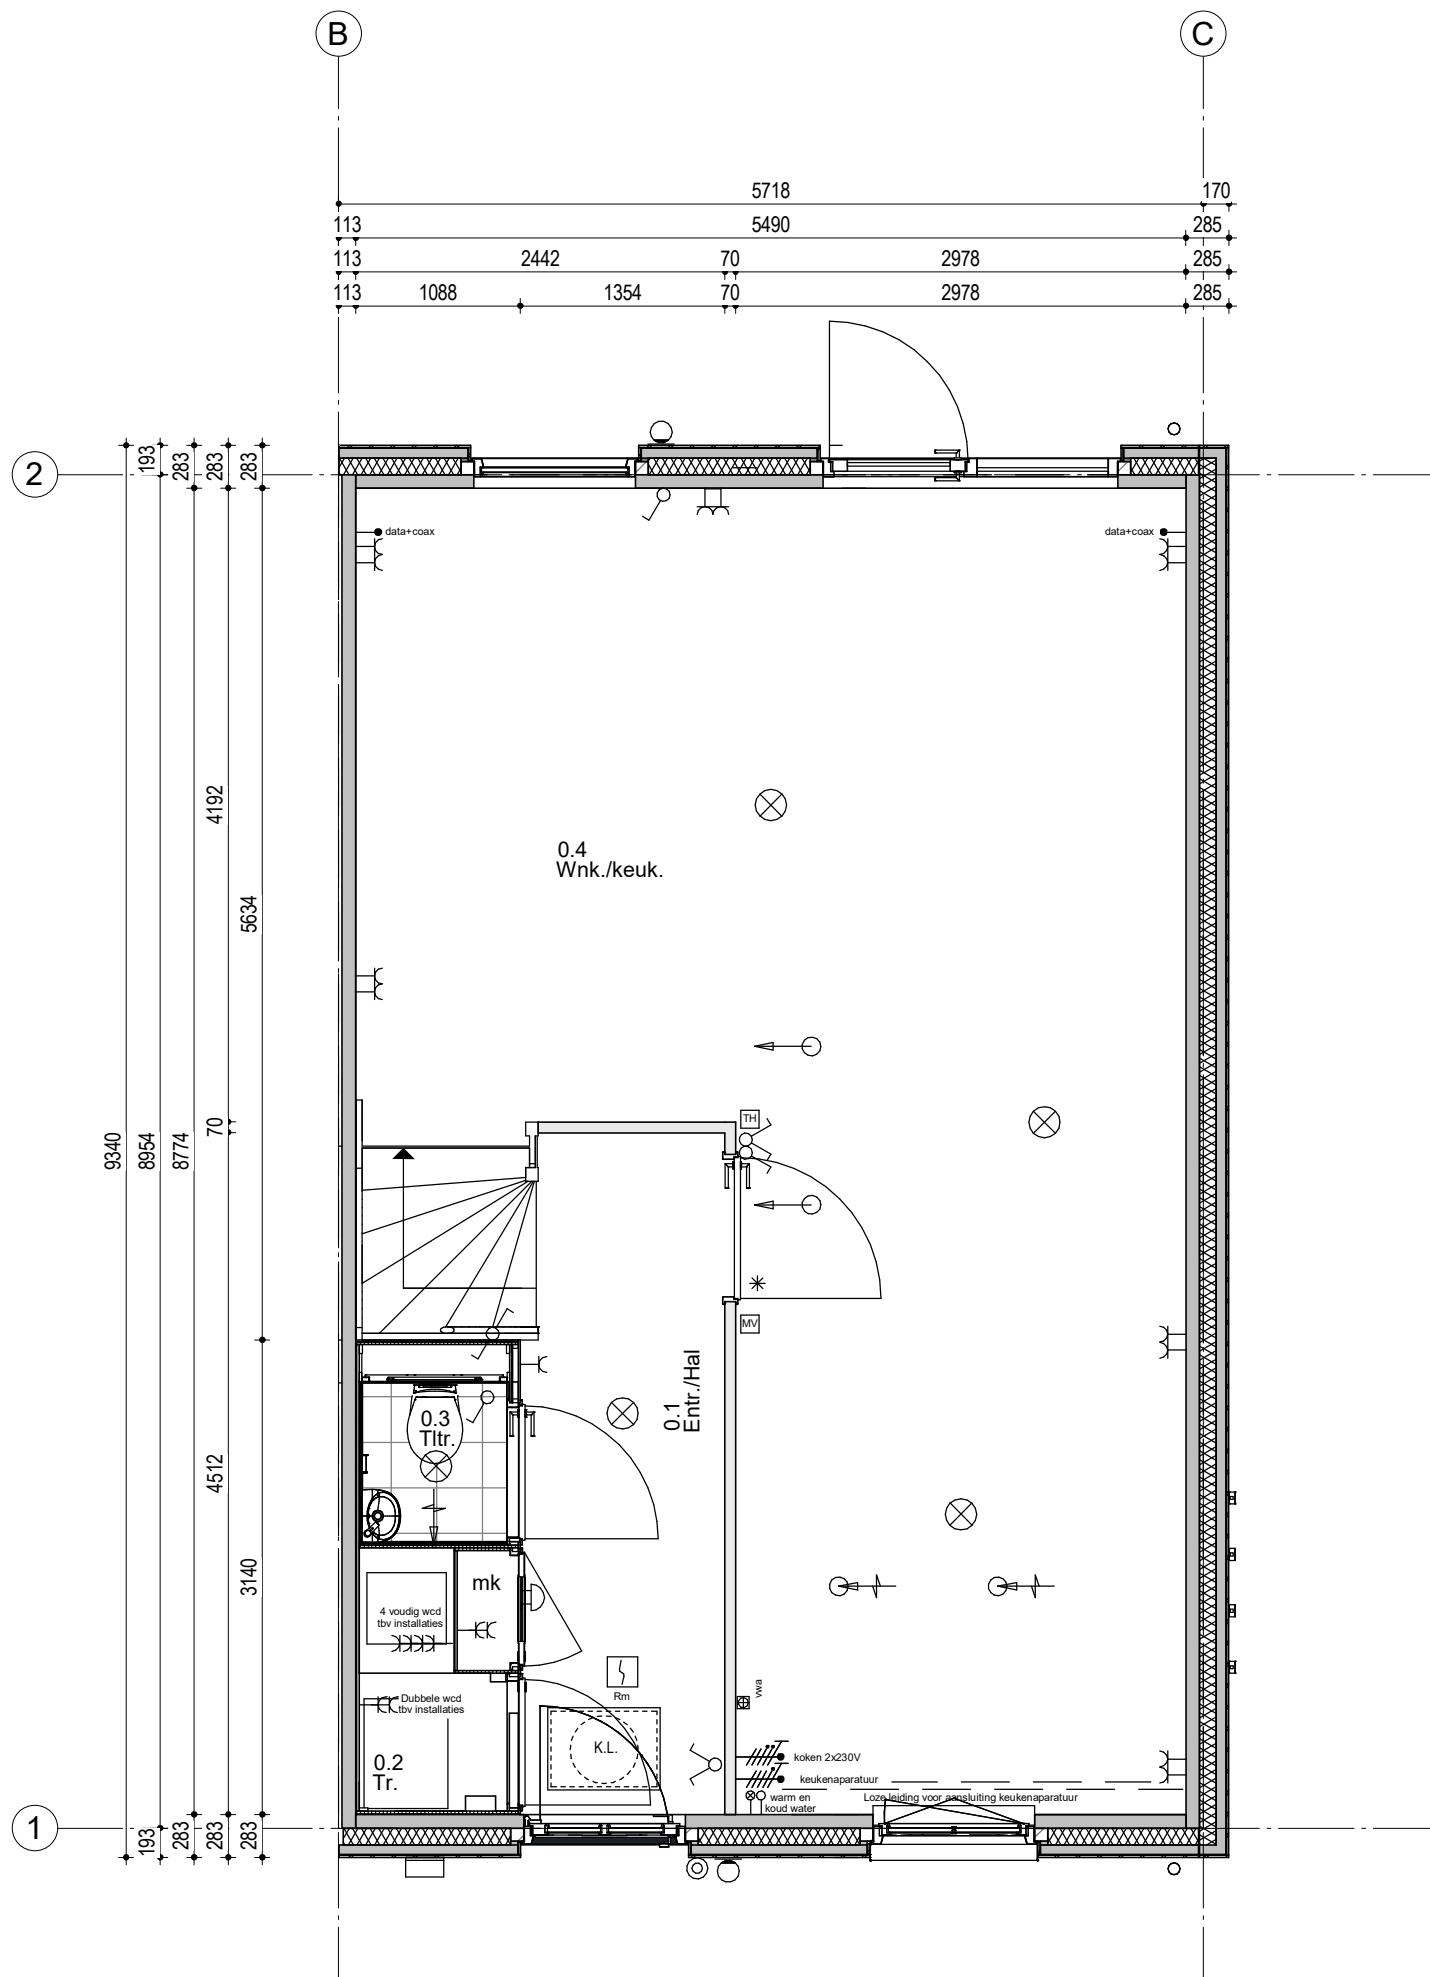

Woningtype 301-5718
 Bouwnummer 02

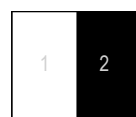


Woningblok: A

Groene Vaart Fase 1
 Begane grond nr. 2


Projectno.: 25600582 Schaal: 1:50

Datum: 12-09-2023




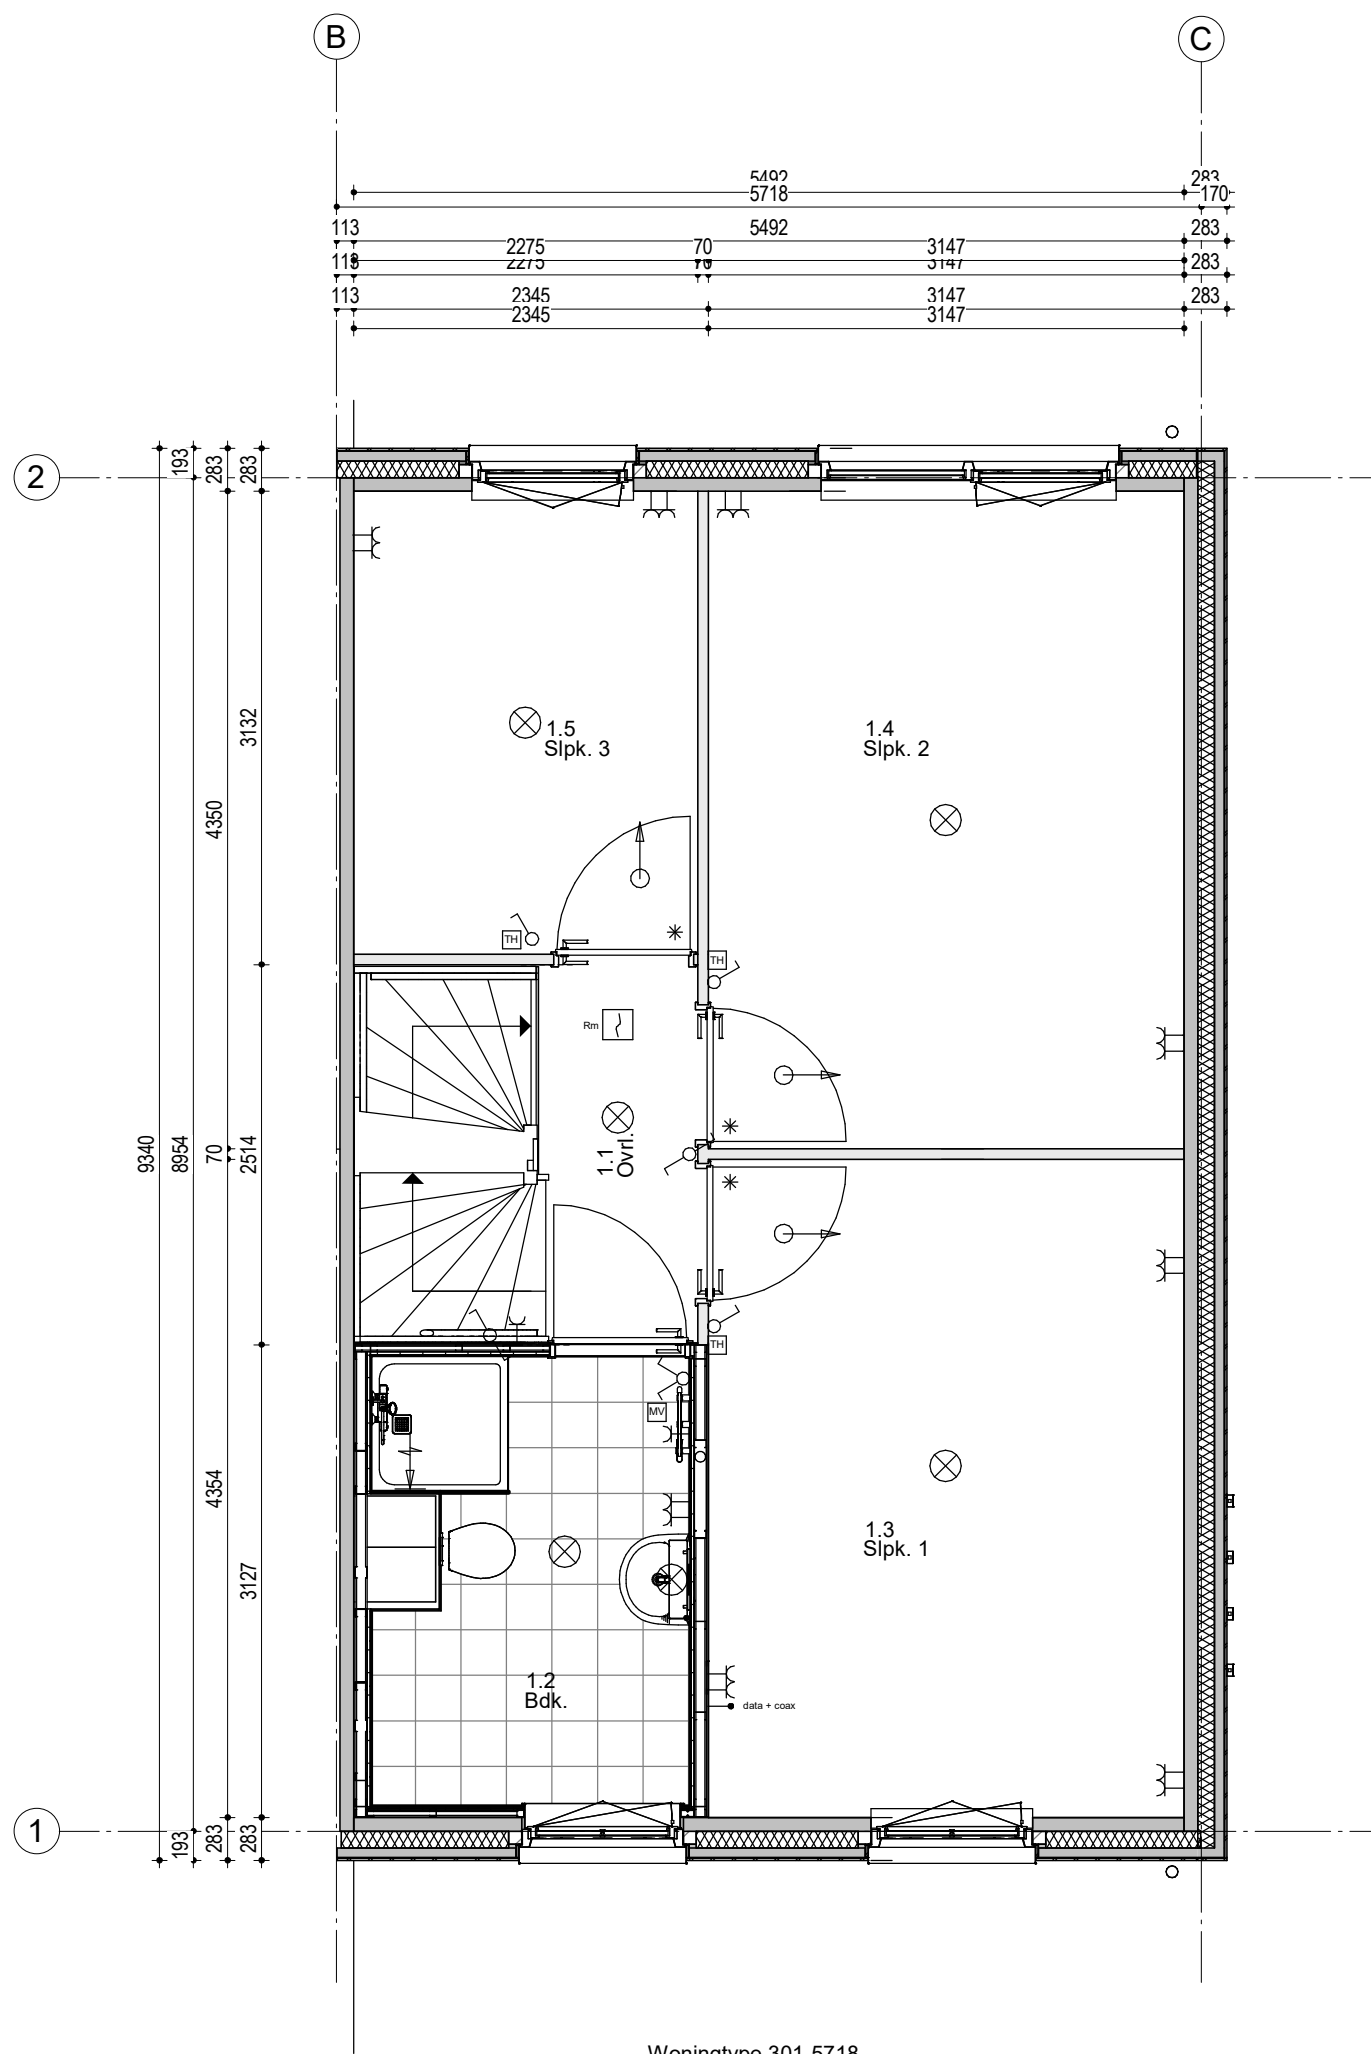


Woningtype 301-5718
Bouwnummer 02

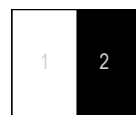

Woningblok: A

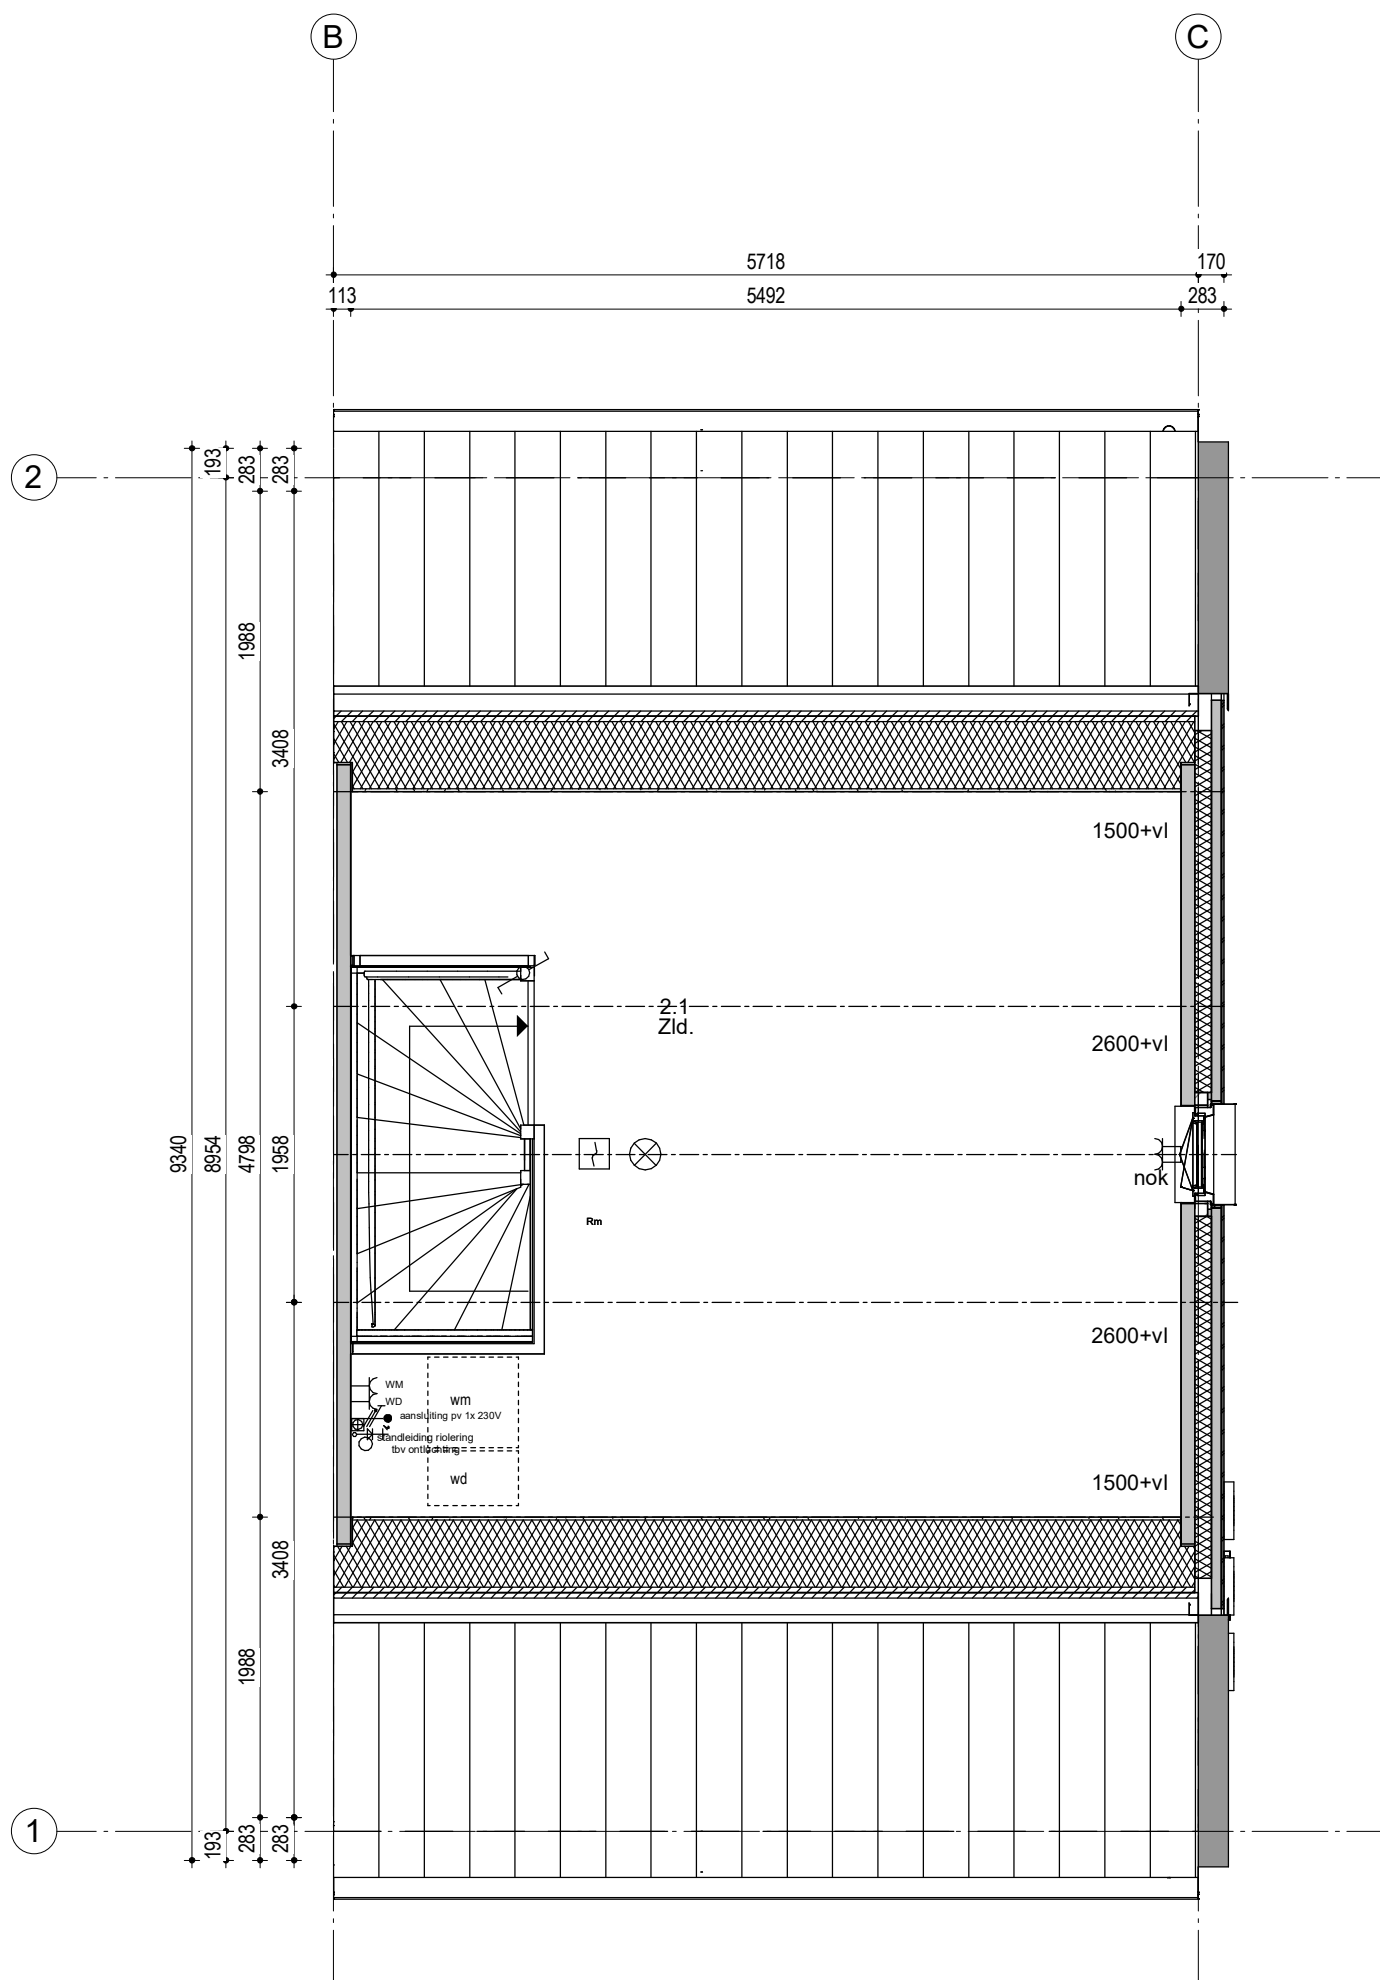

Woningtype 301-5718
Bouwnummer 02

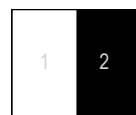

Woningblok: A